





Planivolumetrico | scala 1:500

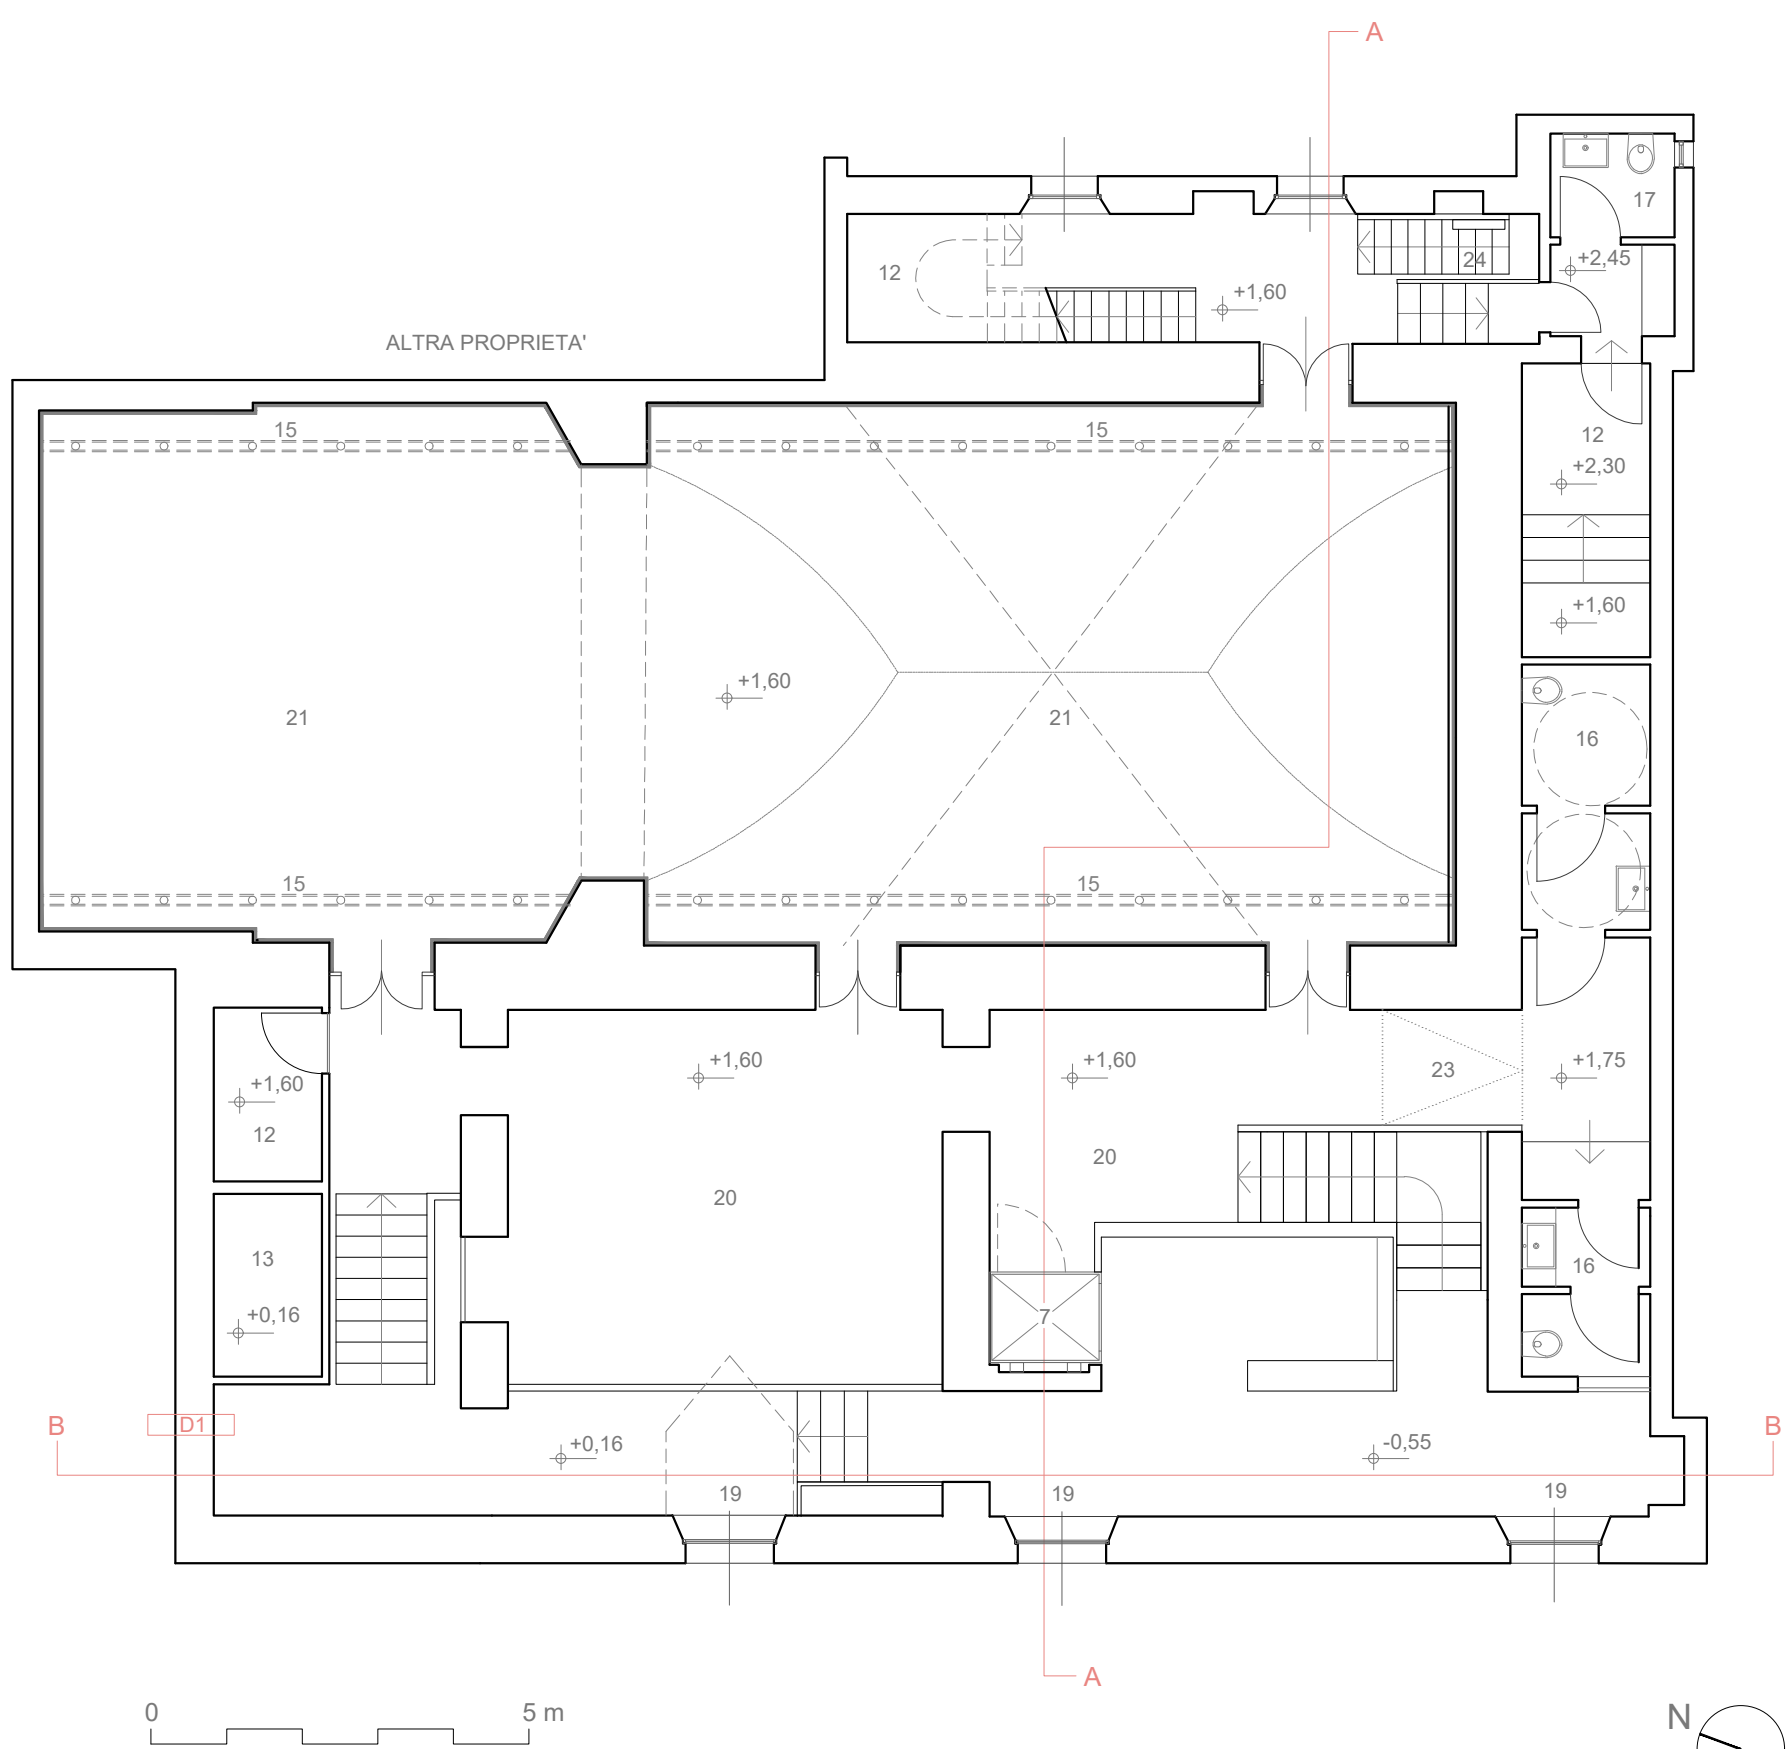

Planimetria del piano rialzato | scala 1:100

- 15. Illuminazione a faretto
 - 16. Servizi igienici
 - 17. Servizi personale / spogliatoi
 - 18. Apertura finestra murata
 - 19. Nuove finestre apribili
 - 20. Foyer
 - 21. Sala polivalente
 - 22. Porta vetrata accesso giardino
 - 23. Rampa p=8%
 - 24. Scala con montascale
- INGOMBRO SEDIA A ROTELLE.
LEGGE 13/89

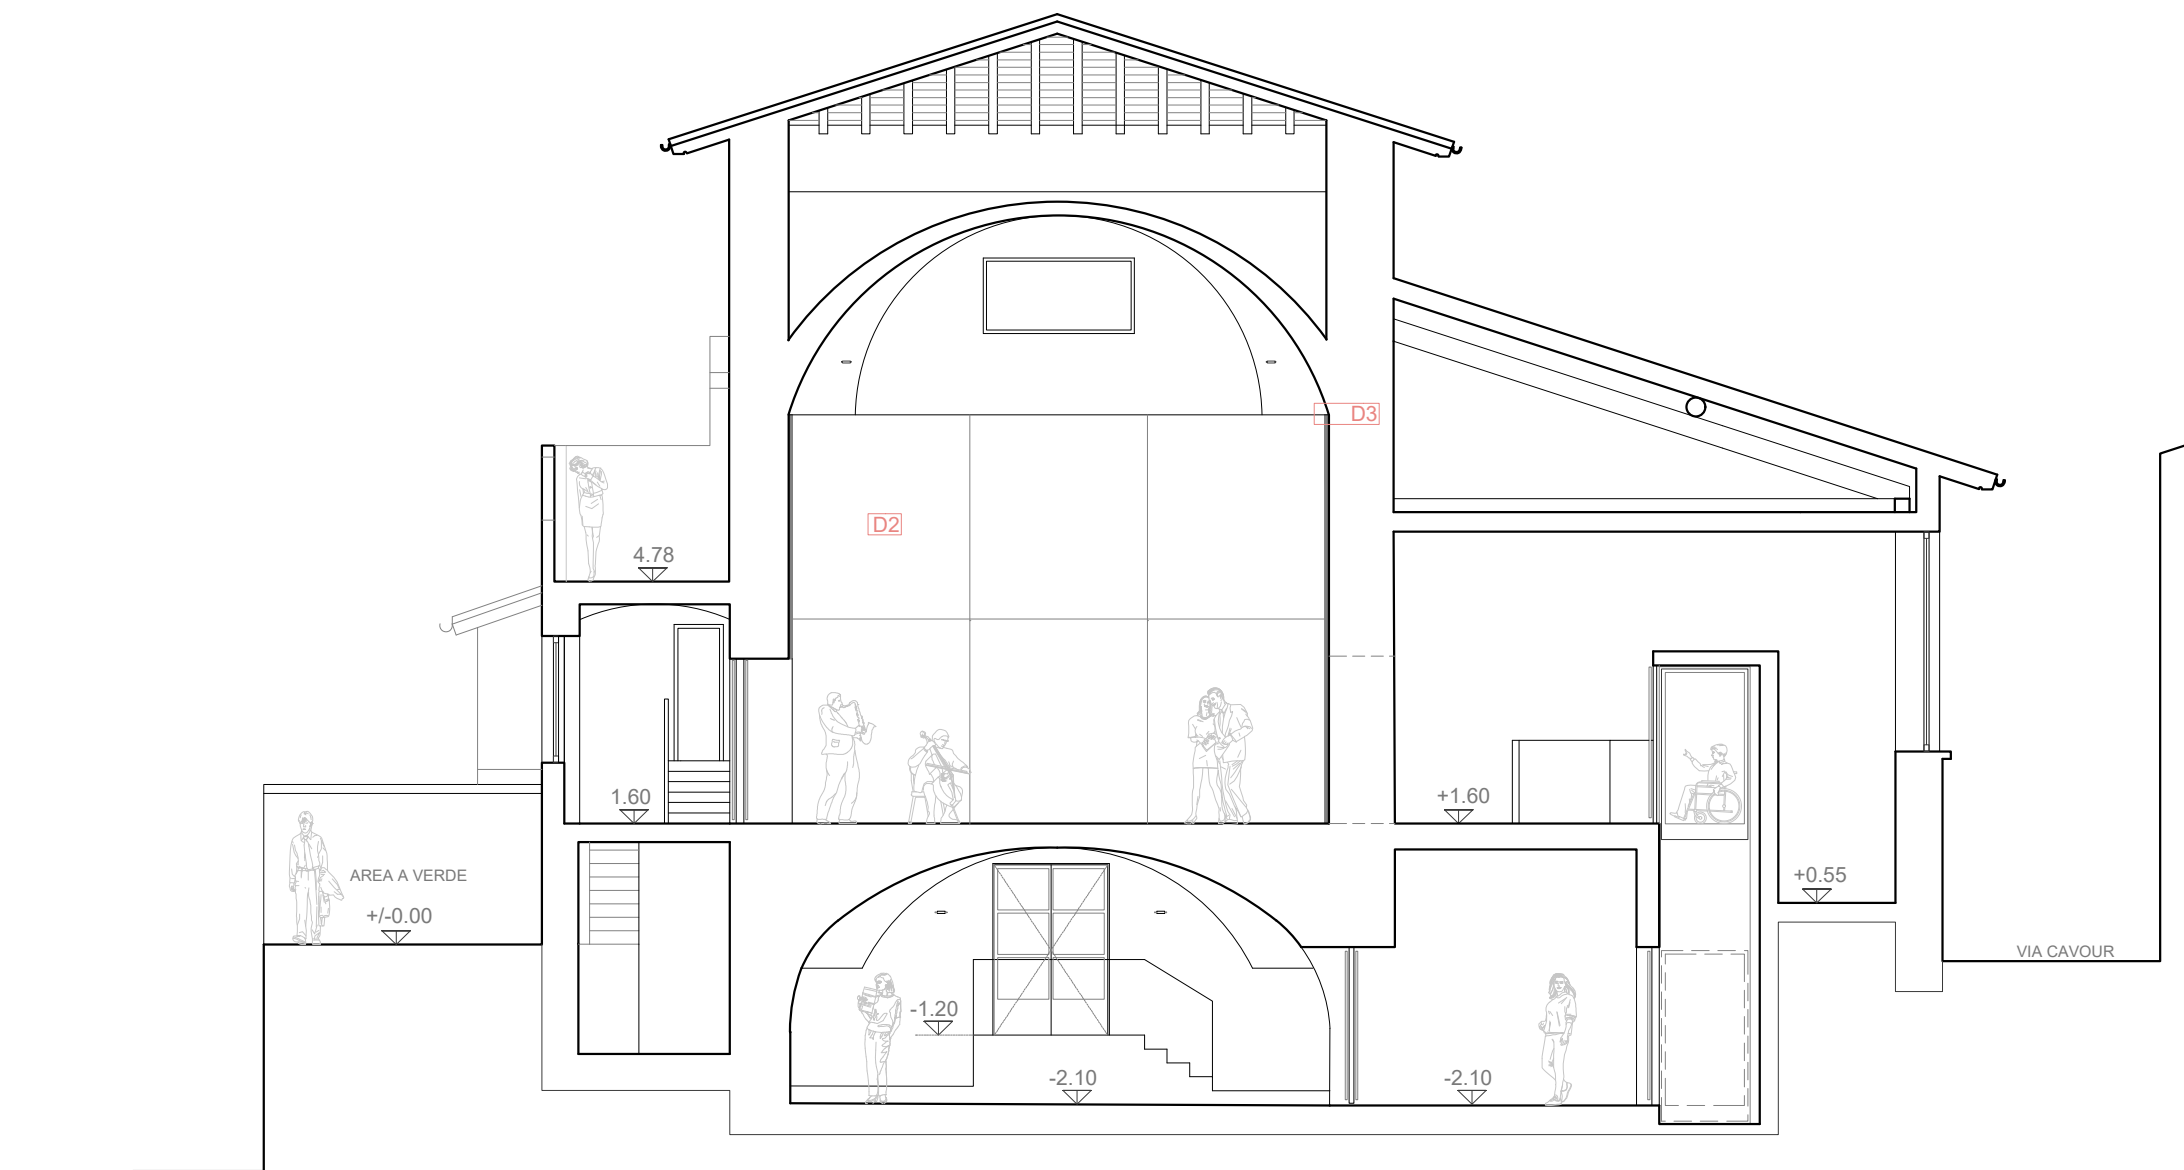


Sezione AA: entrata, sala polivalente, accesso alla sala del piano interrato | scala 1:100




Vista della sala polivalente

0 10 cm


DETTAGLI COSTRUTTIVI | scala 1:2

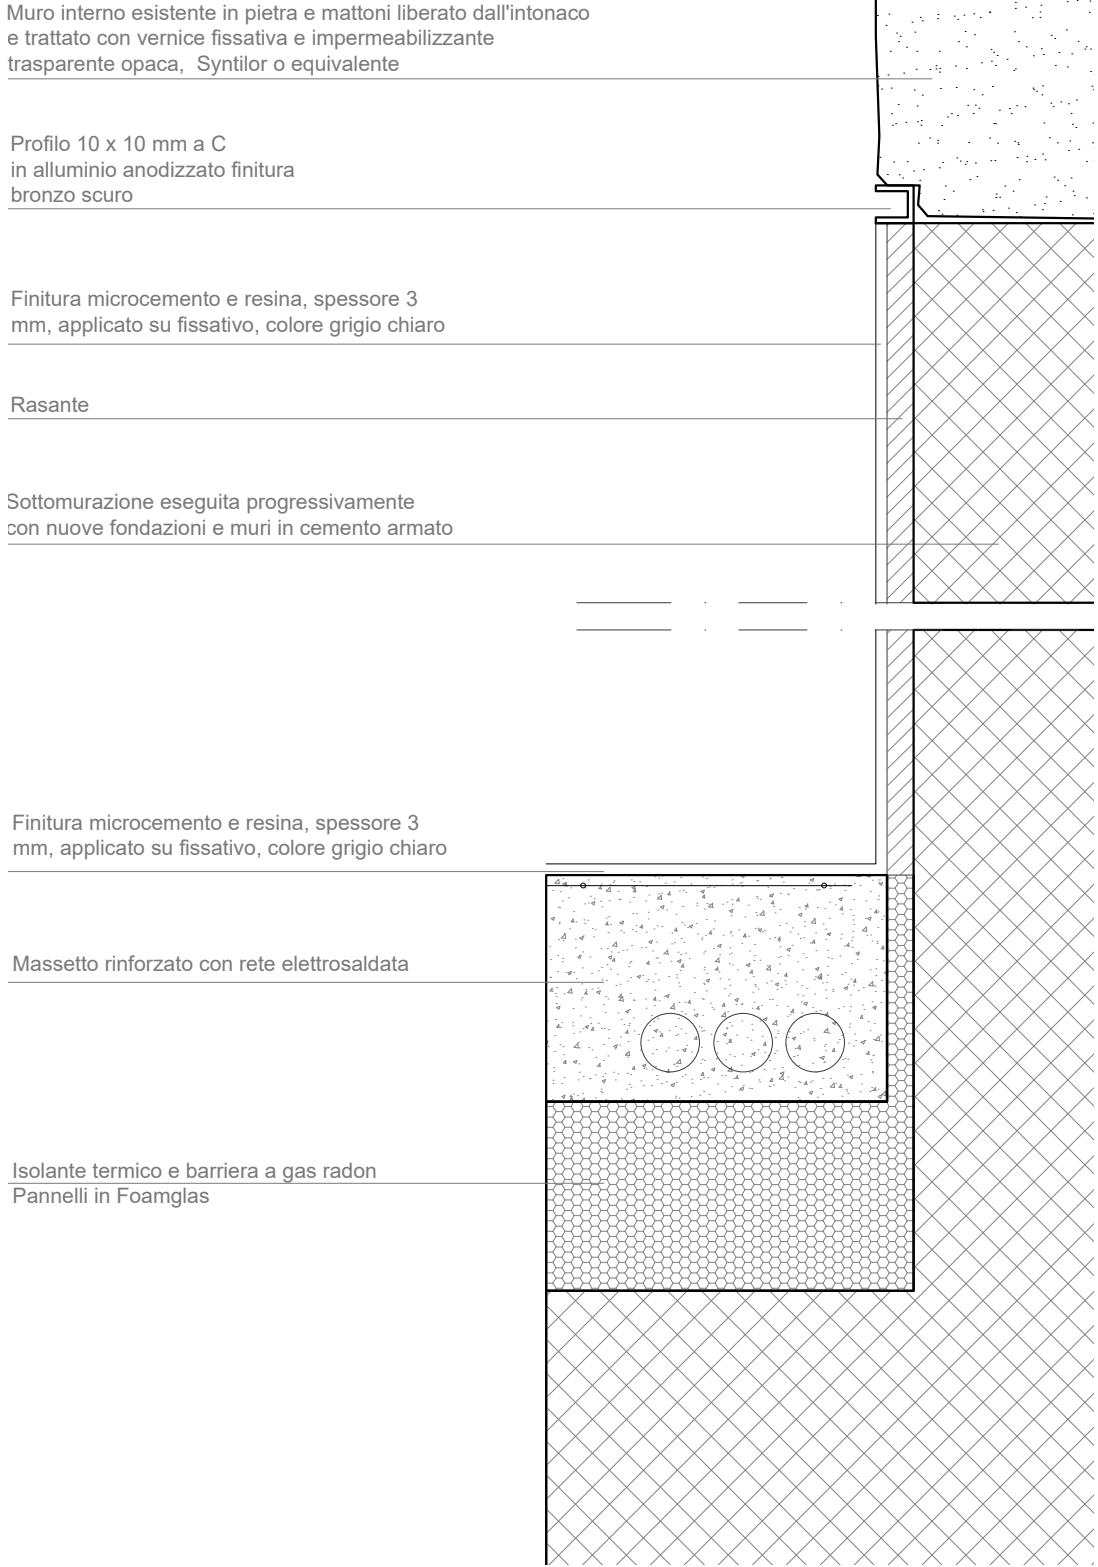

D1 : Dettaglio murature e pavimentazione dell' atrio d' ingresso

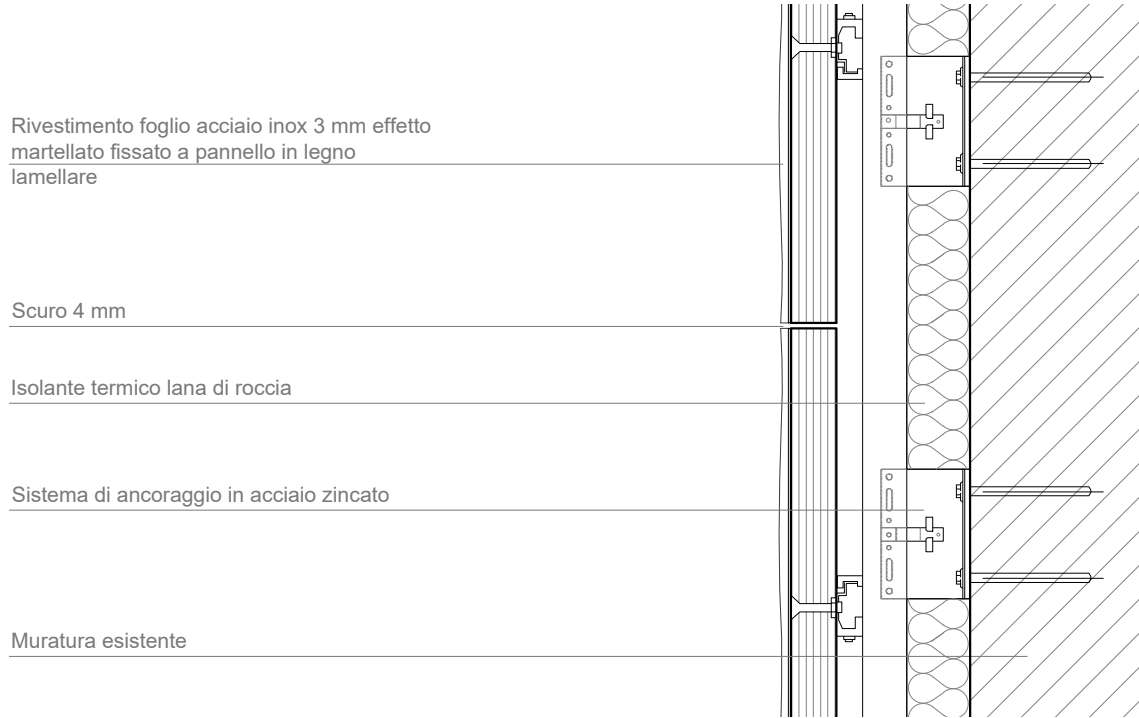

D2 : Dettaglio parete riflettente della sala polivalente

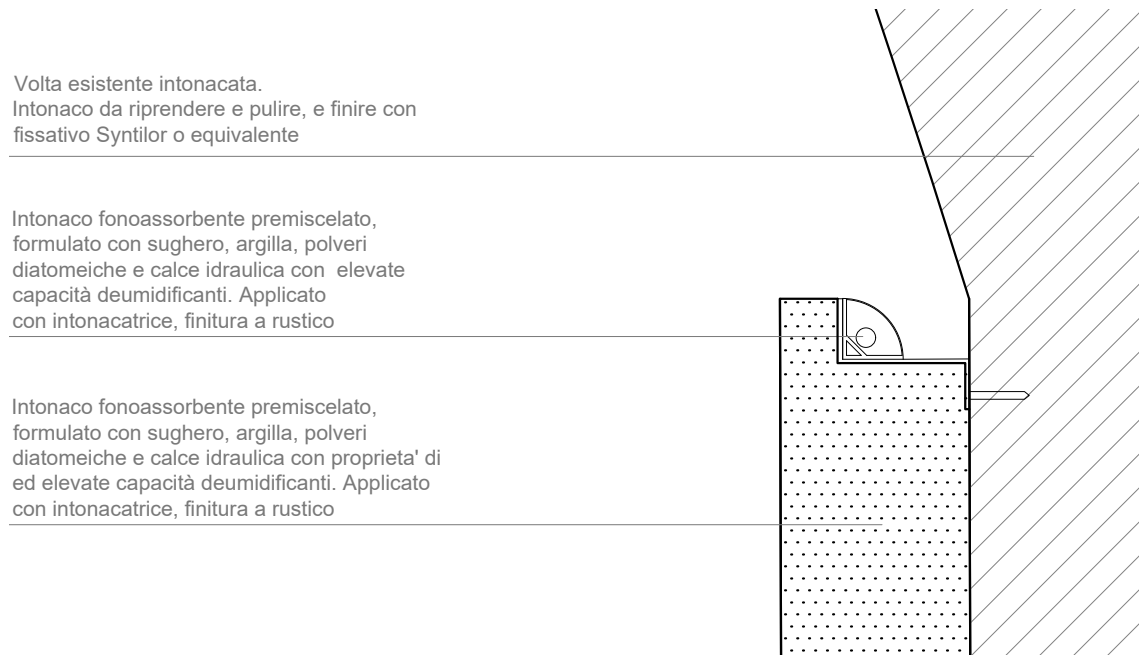

D3 : Dettaglio intonaco fonoisolante della sala polivalente



Vista della sala al piano interrato per esposizioni, catering o altri usi