





Planimetria del cortile con accesso dall' Ex Cinema Roma e dal Comune | scala 1: 100

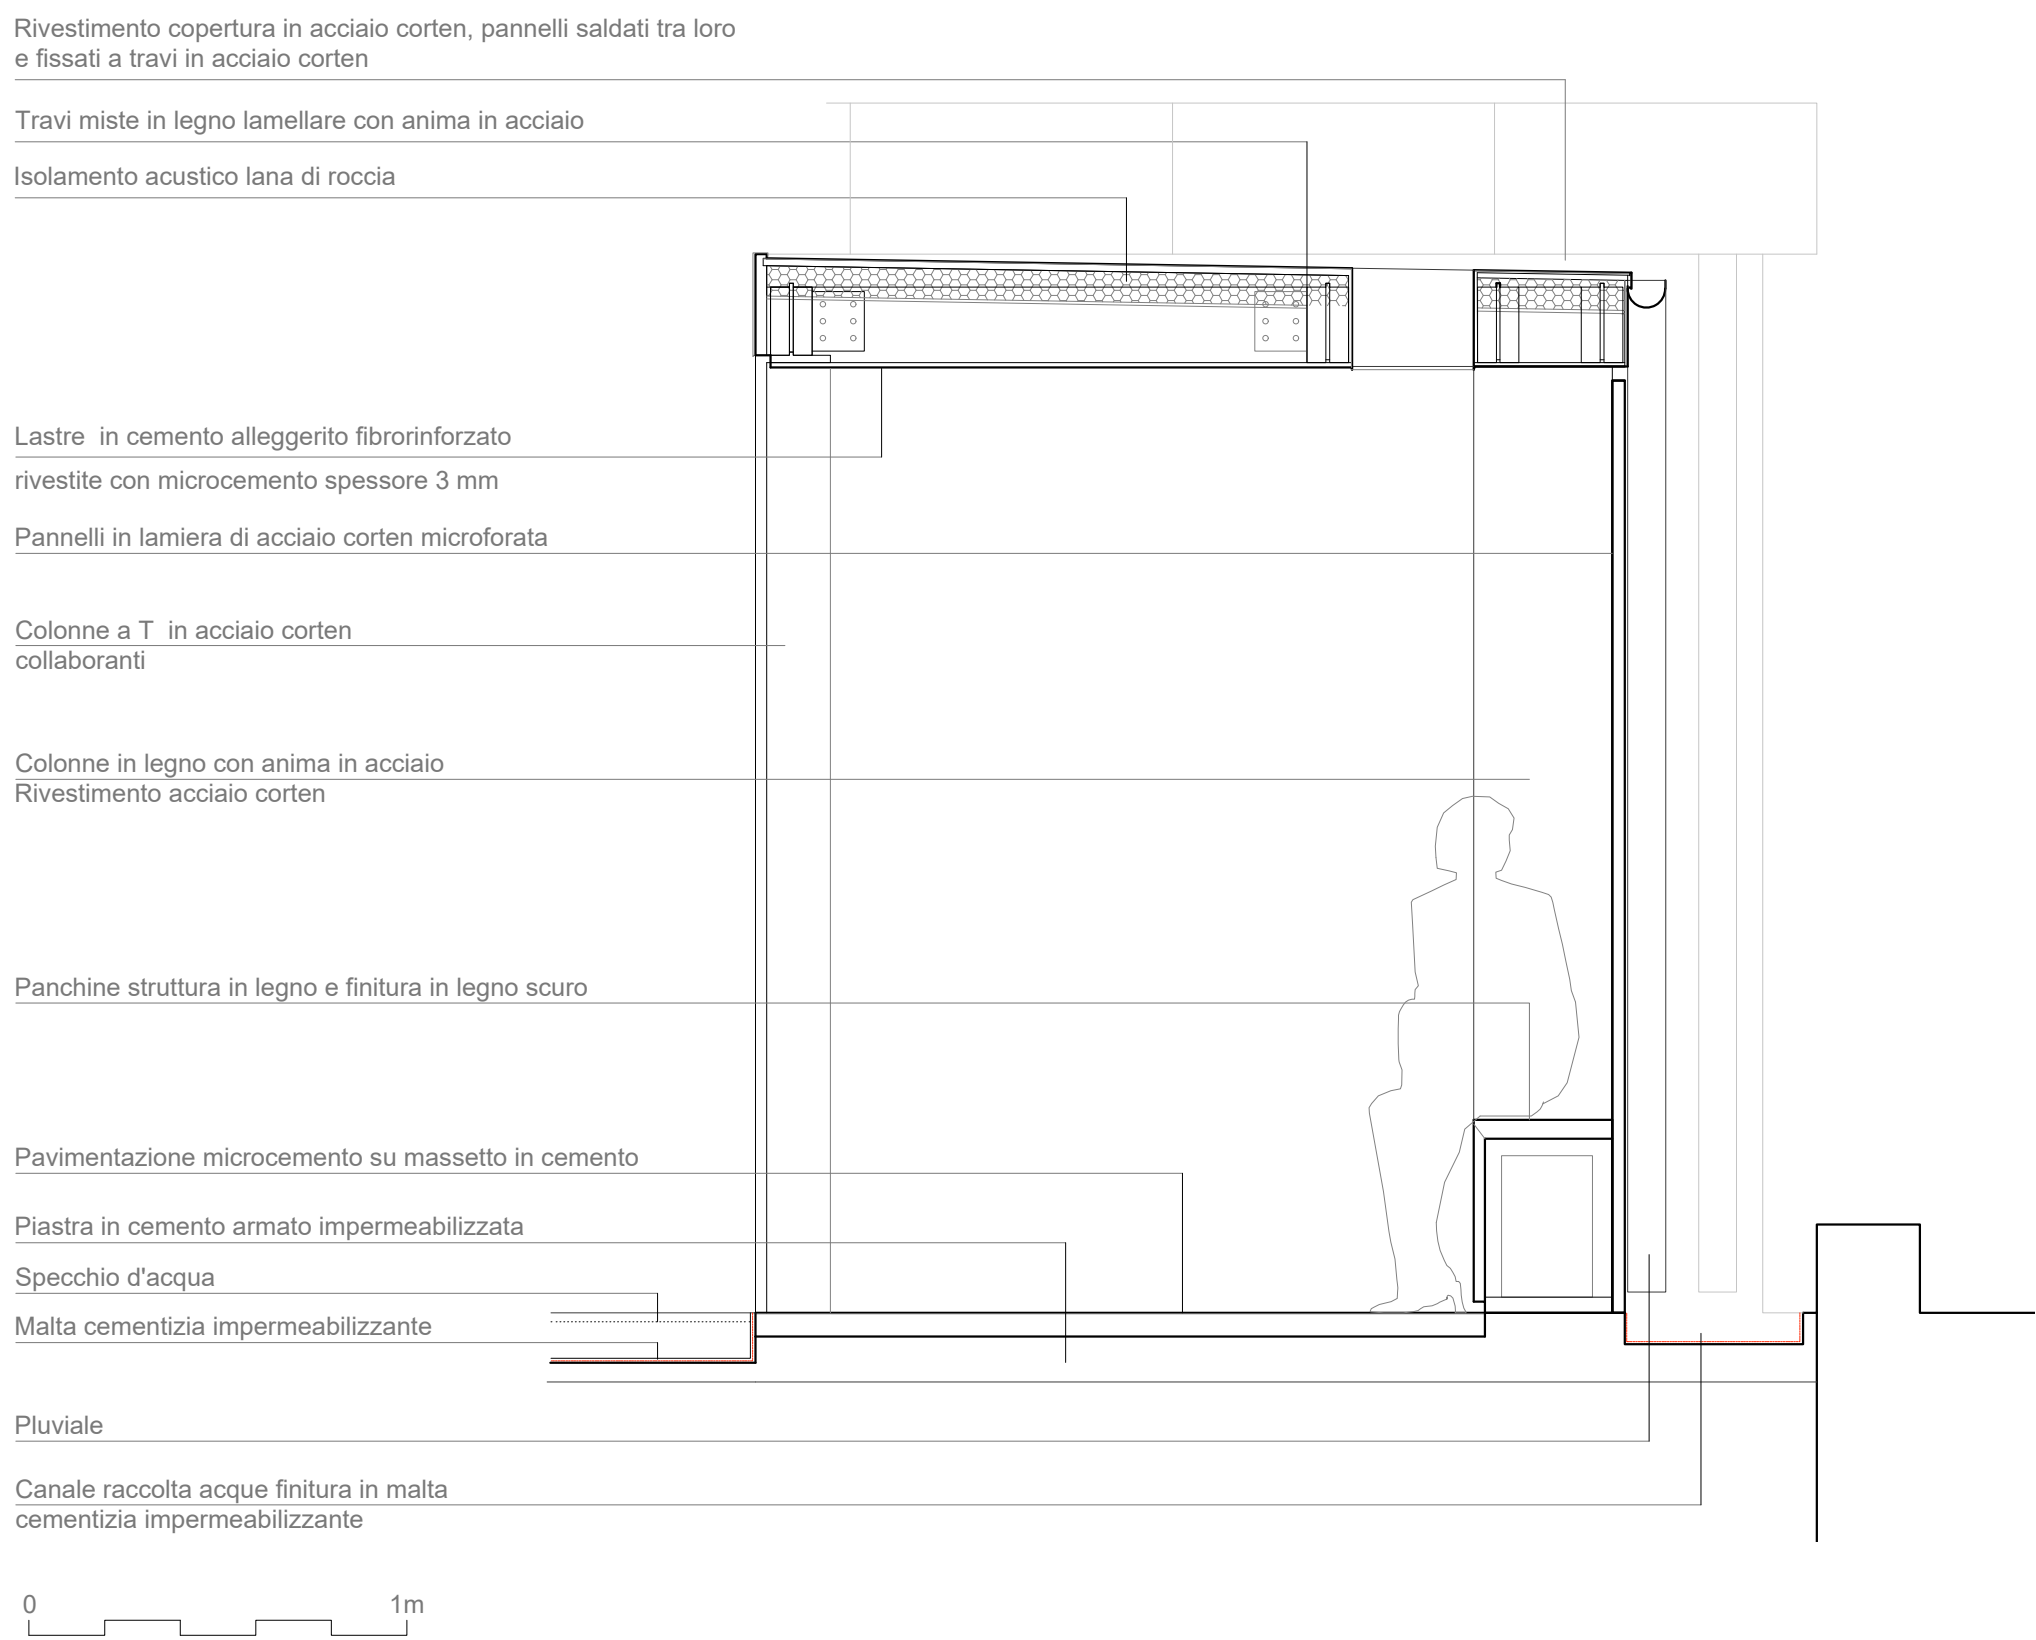

Sezione DD: portico di collegamento | scala 1: 20

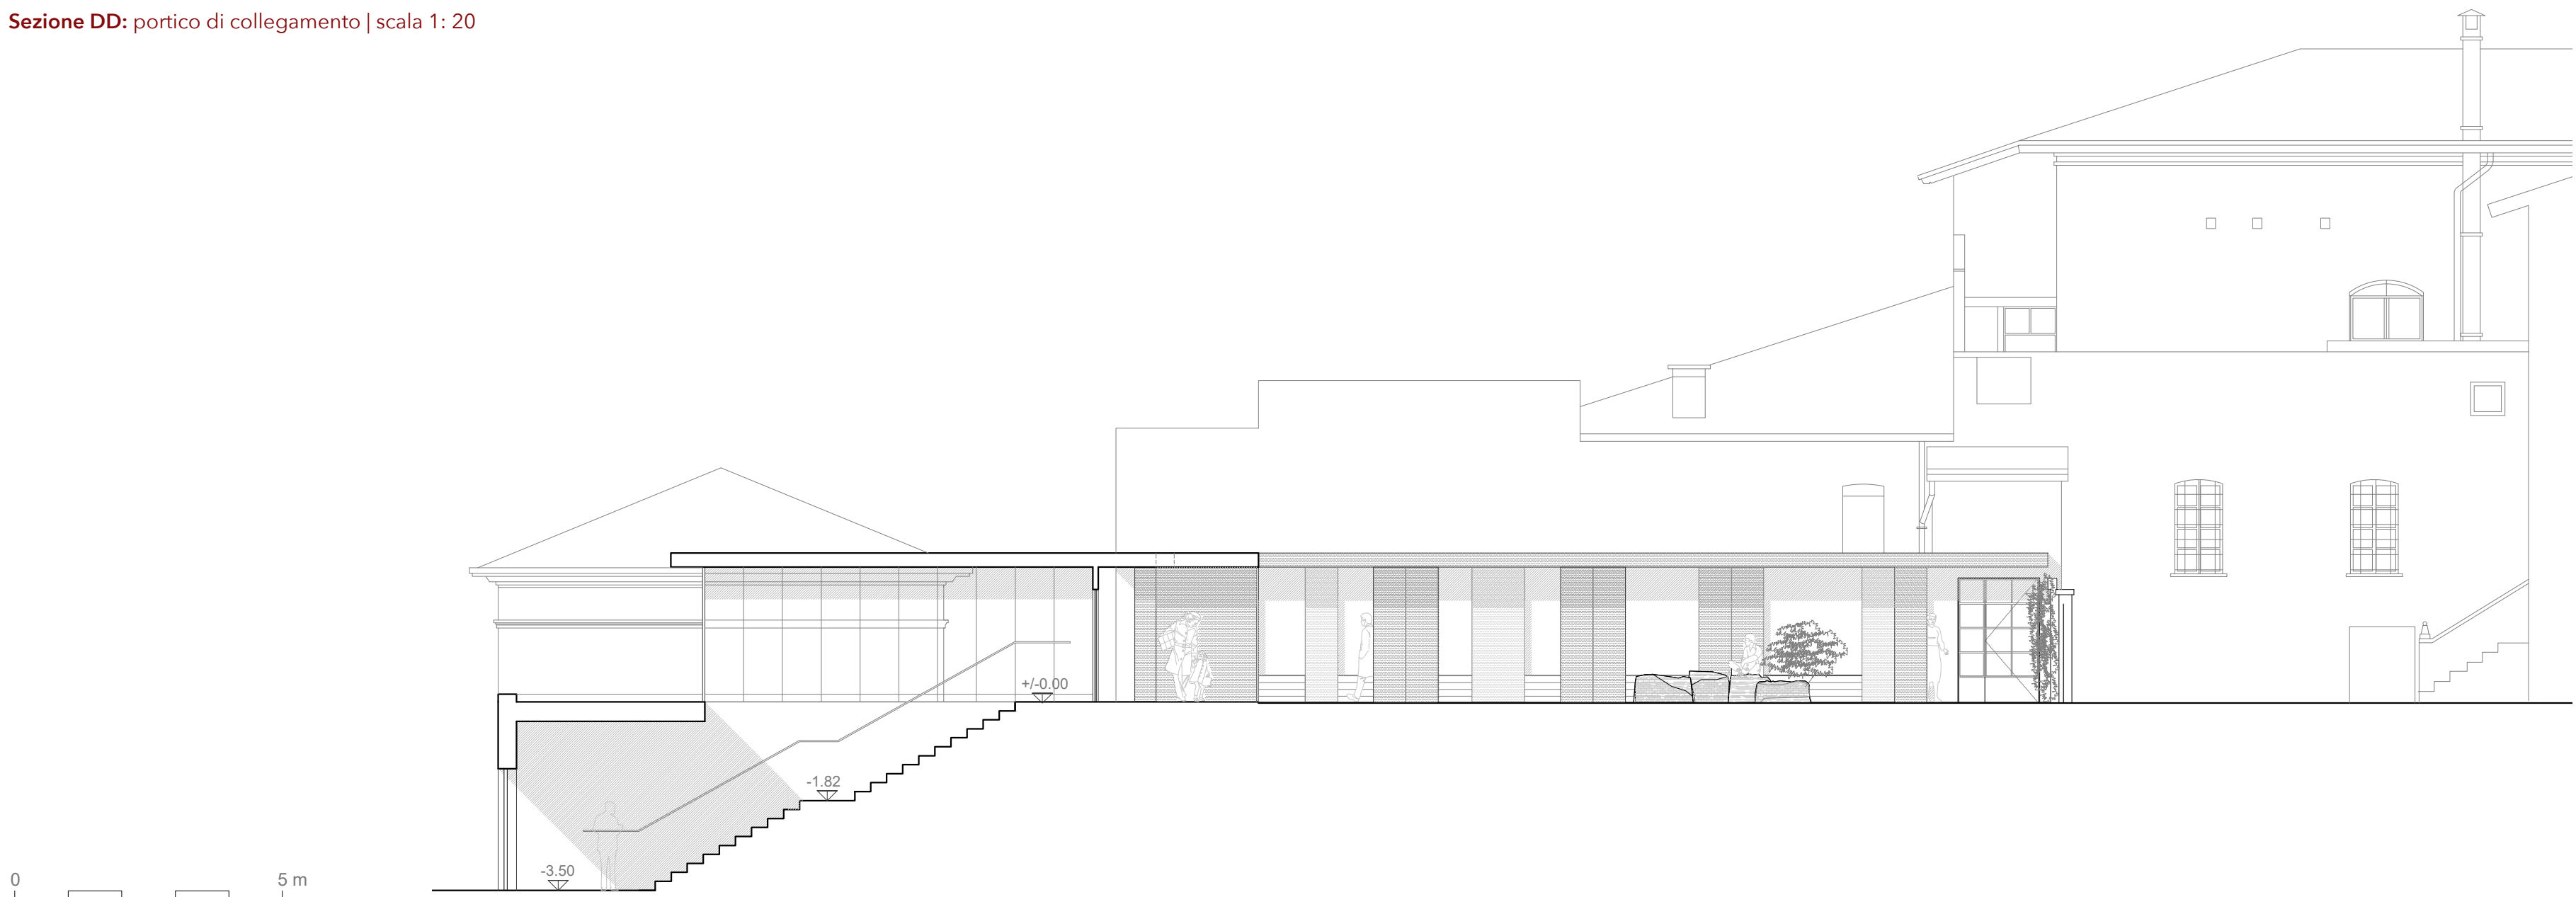

Sezione CC attraverso il portico di collegamento e la scala di accesso al cortile dal Comune | scala 1: 100



Vista del cortile interno dall' accesso dell' Ex Cinema Roma



Vista del padiglione esterno dal portico di collegamento tra l' Ex Cinema Roma e il Comune



Simulazione dell' eventuale chiusura del padiglione